




FASE 1 - VISTA FRONTALE DELLA SOSTITUZIONE DELLA LAMIERA PIV' CORROSA
 QUESTA FASE MOLTO DELICATA DOVRA' ESSERE EFFETTUATA UN PEZZO ALLA VOLTA CON CALMA DI VENTO
 INIZIANDO DALLA PARTE PIV' CORROSA

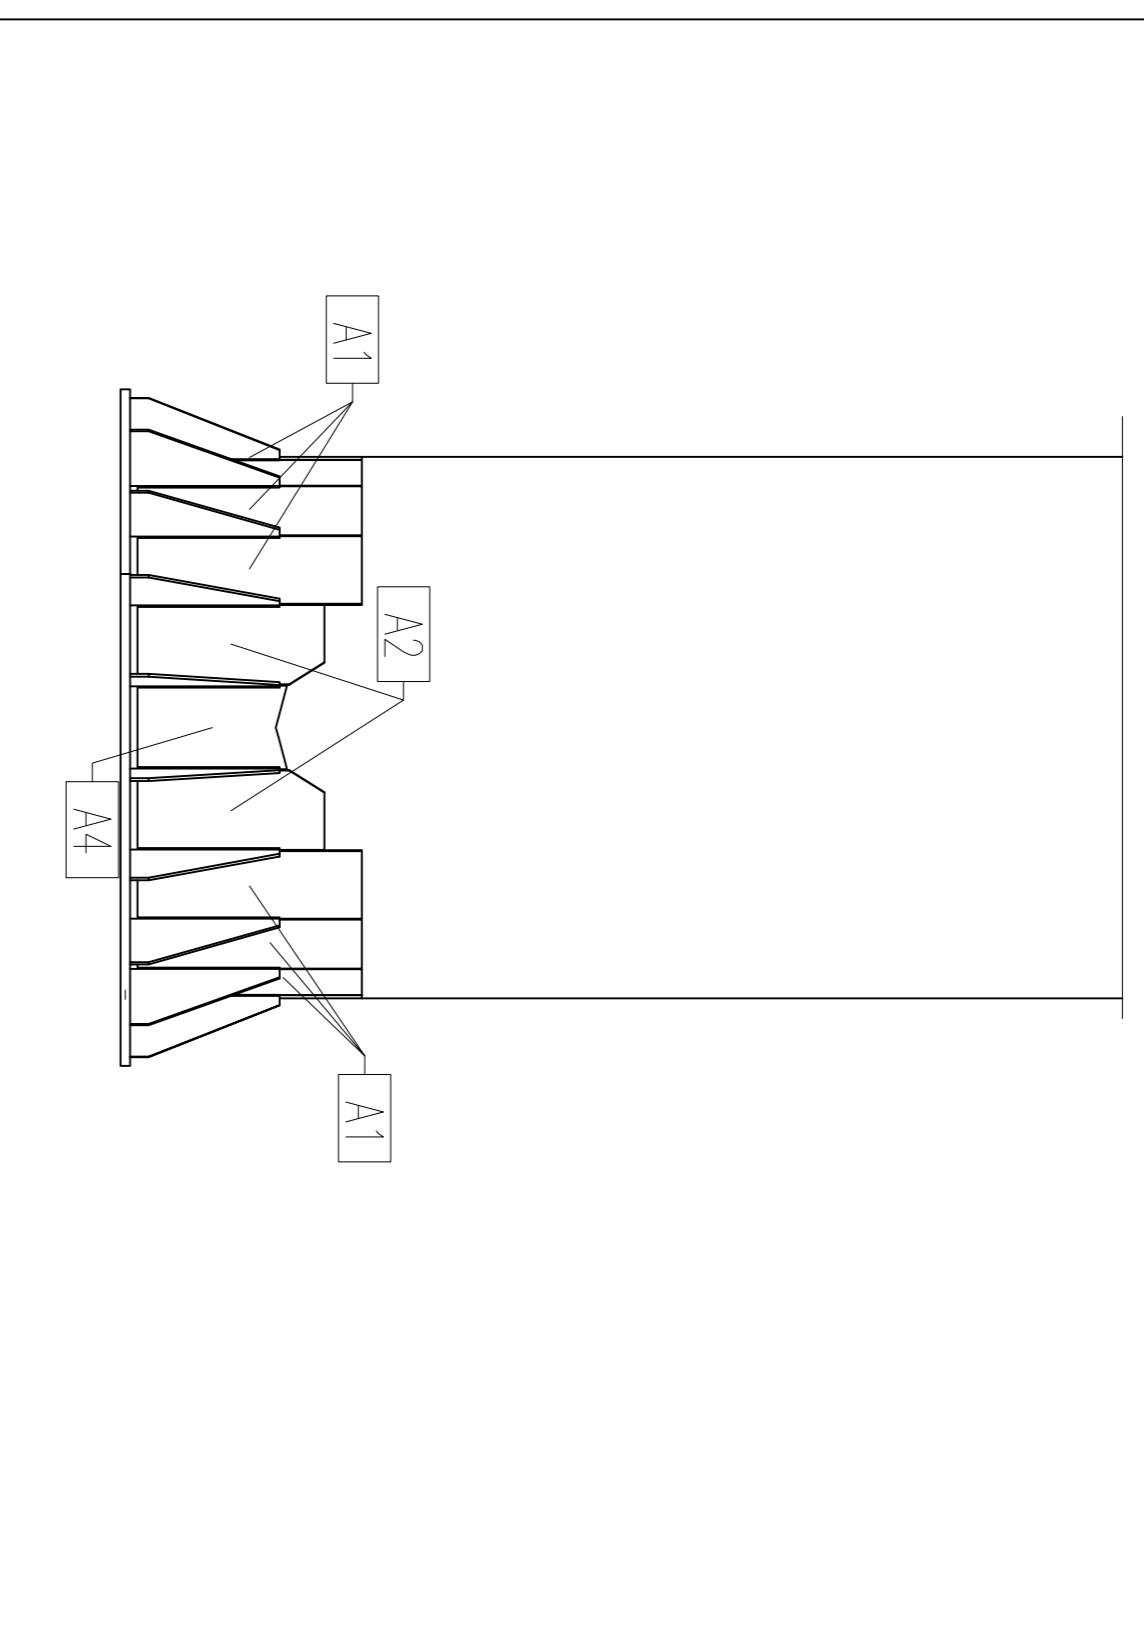


PIANTA DELLA SOSTITUZIONE DELLA LAMIERA AMMALORATA

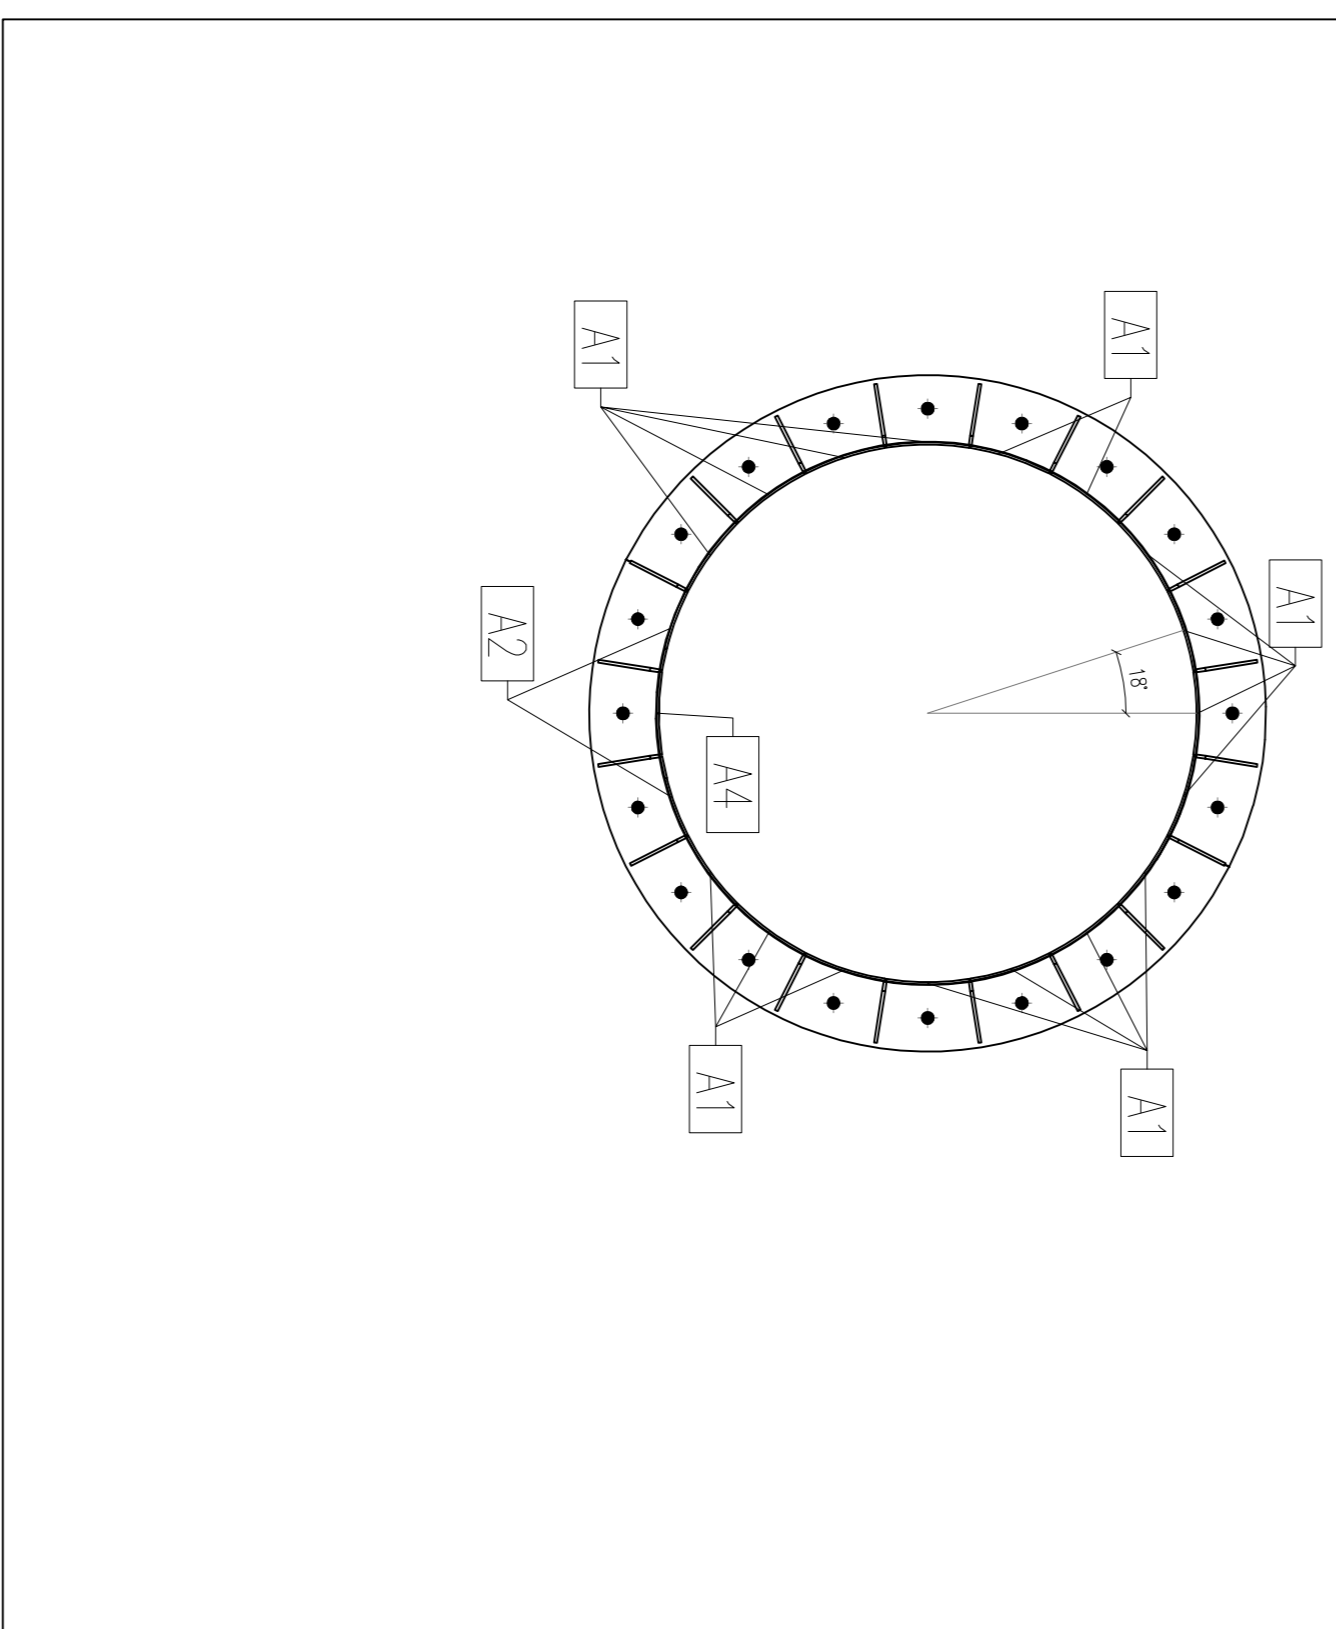


FASE 2 - VISTA FRONTALE DEL RINFORZO ESTERNO

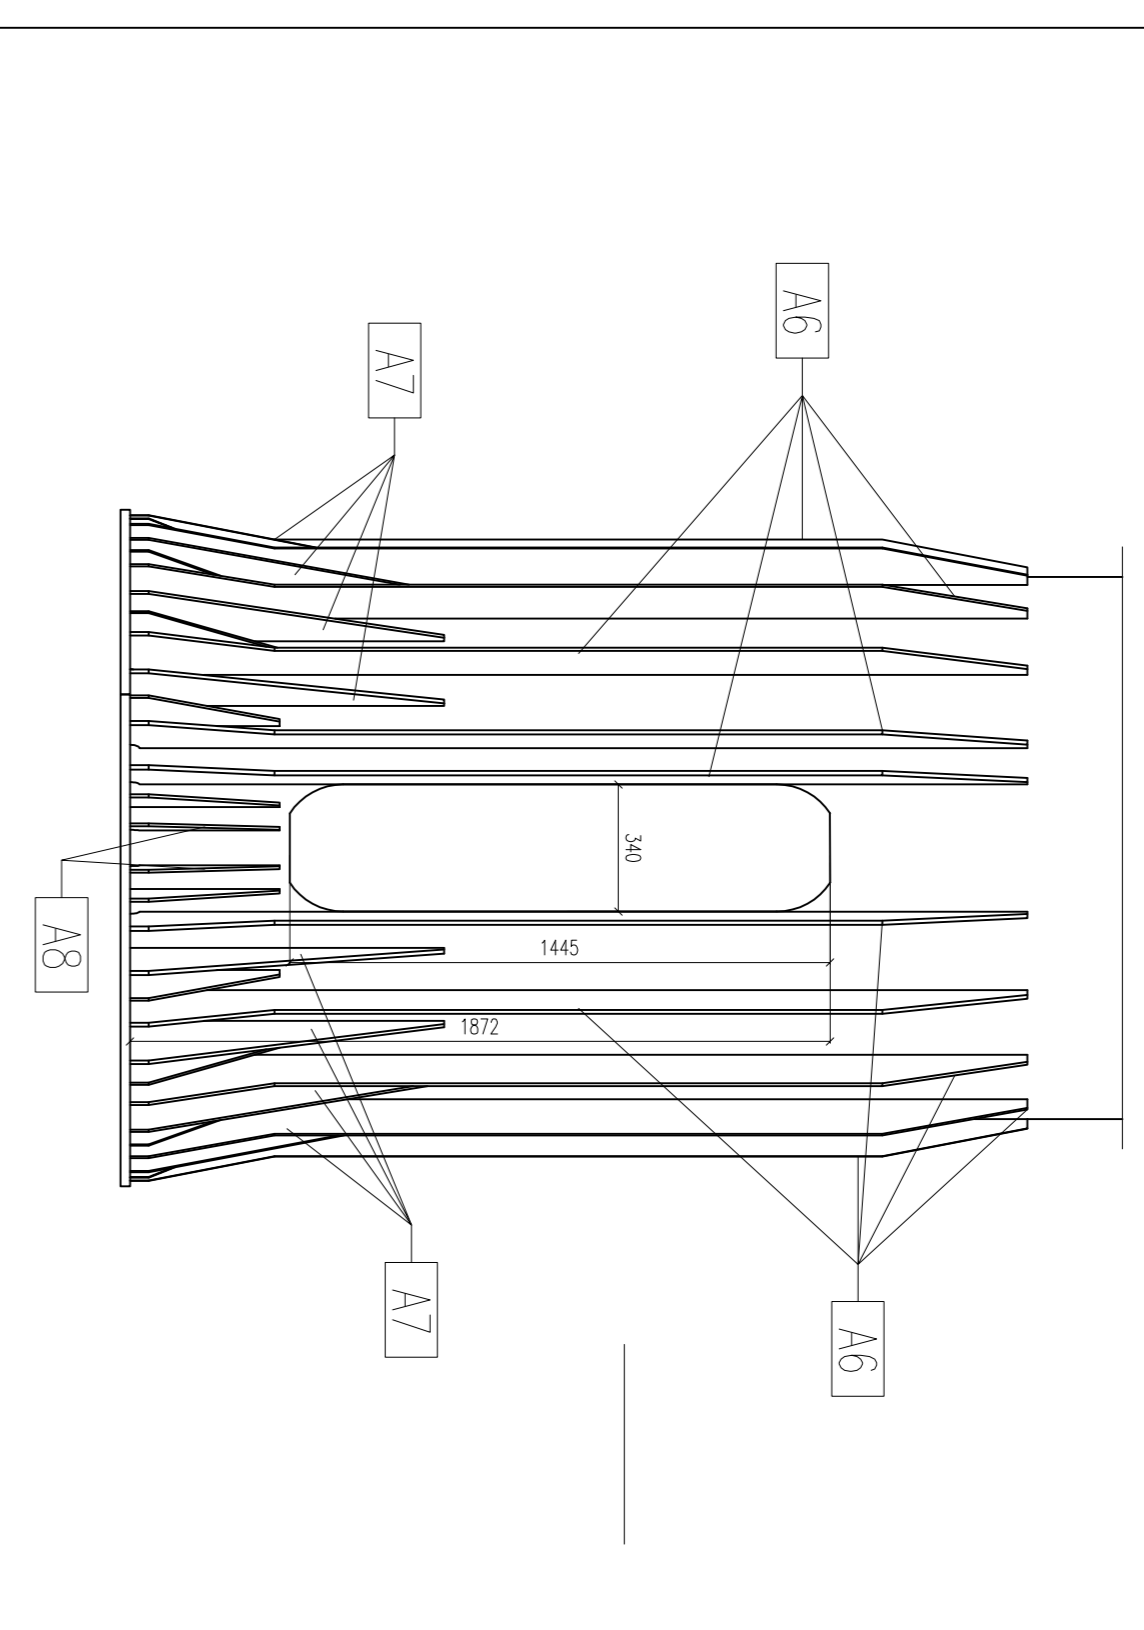


PIANTA DEL RINFORZO ESTERNO

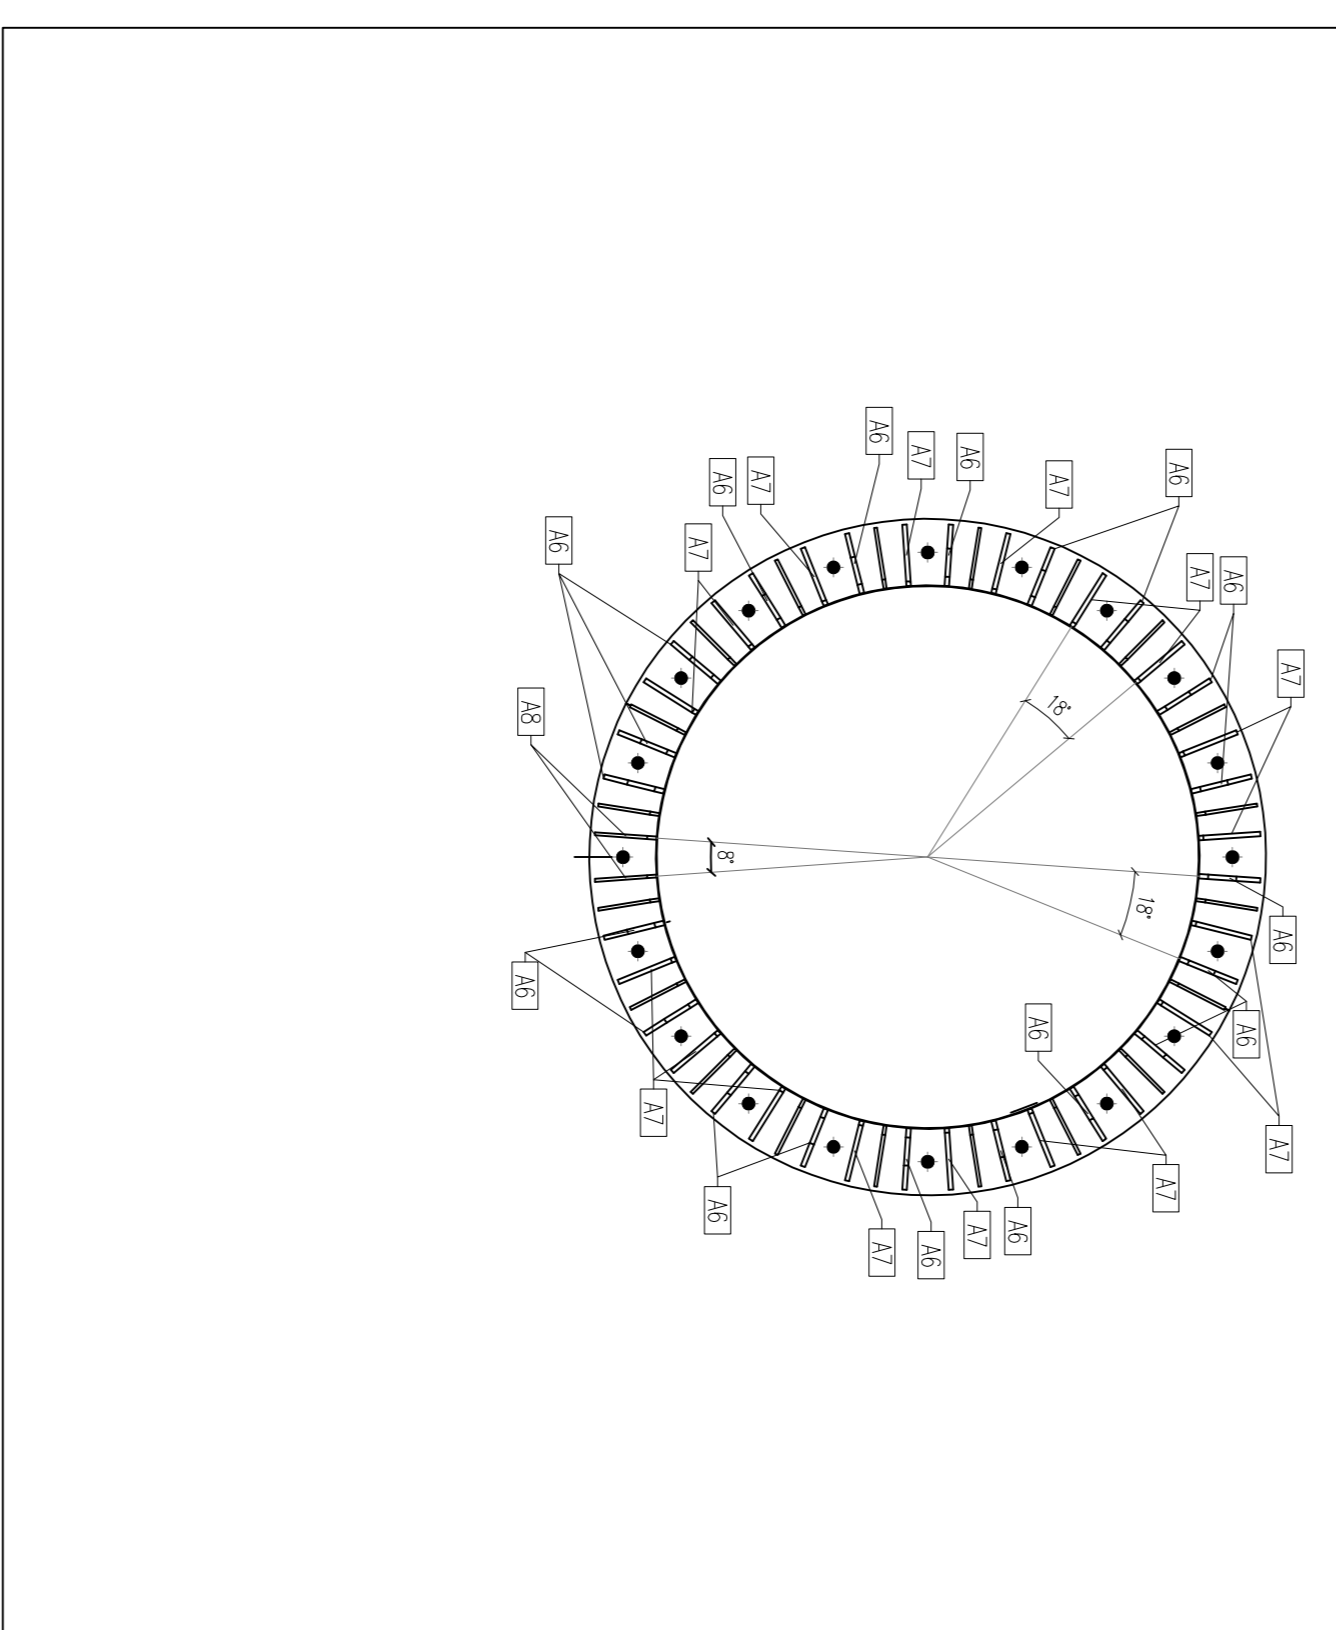

FASE 3 - VISTA FRONTALE DOPO AVER EFFETTUATO IL TAGLIO PER PASSO D'UOMO DEL RINFORZO INTERNO

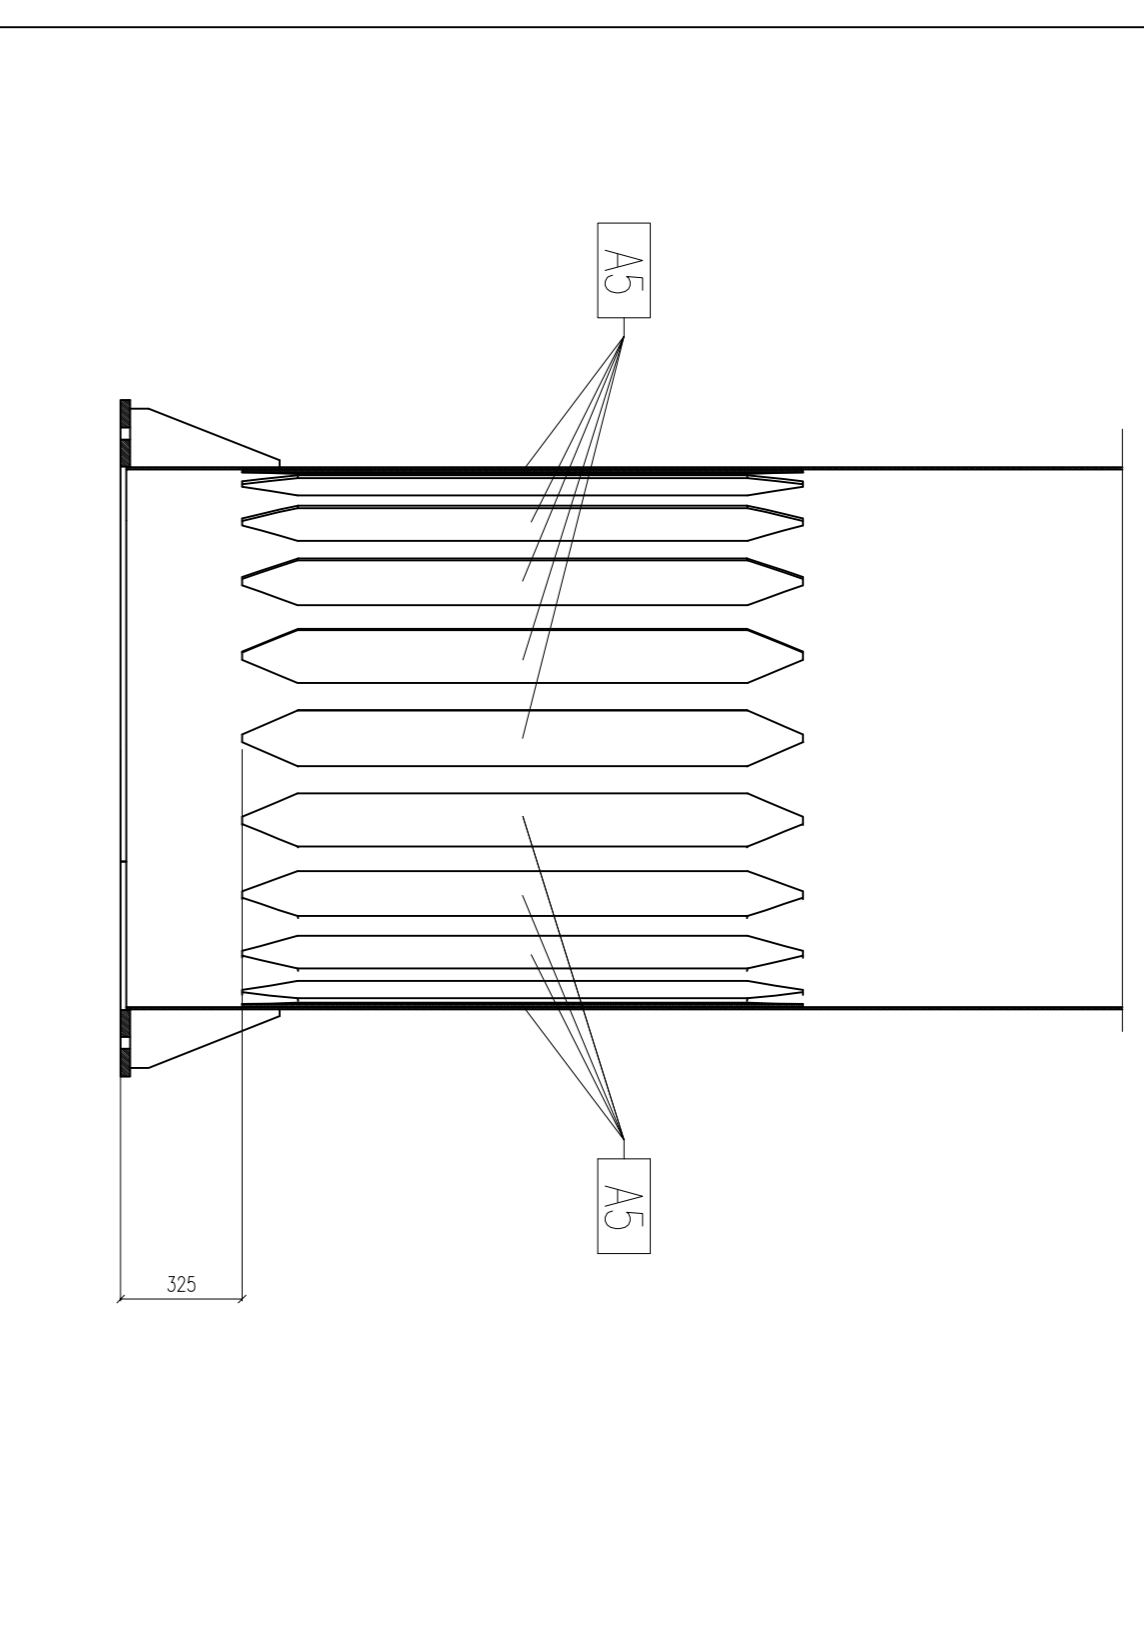


PIANTA DEL RINFORZO INTERNO

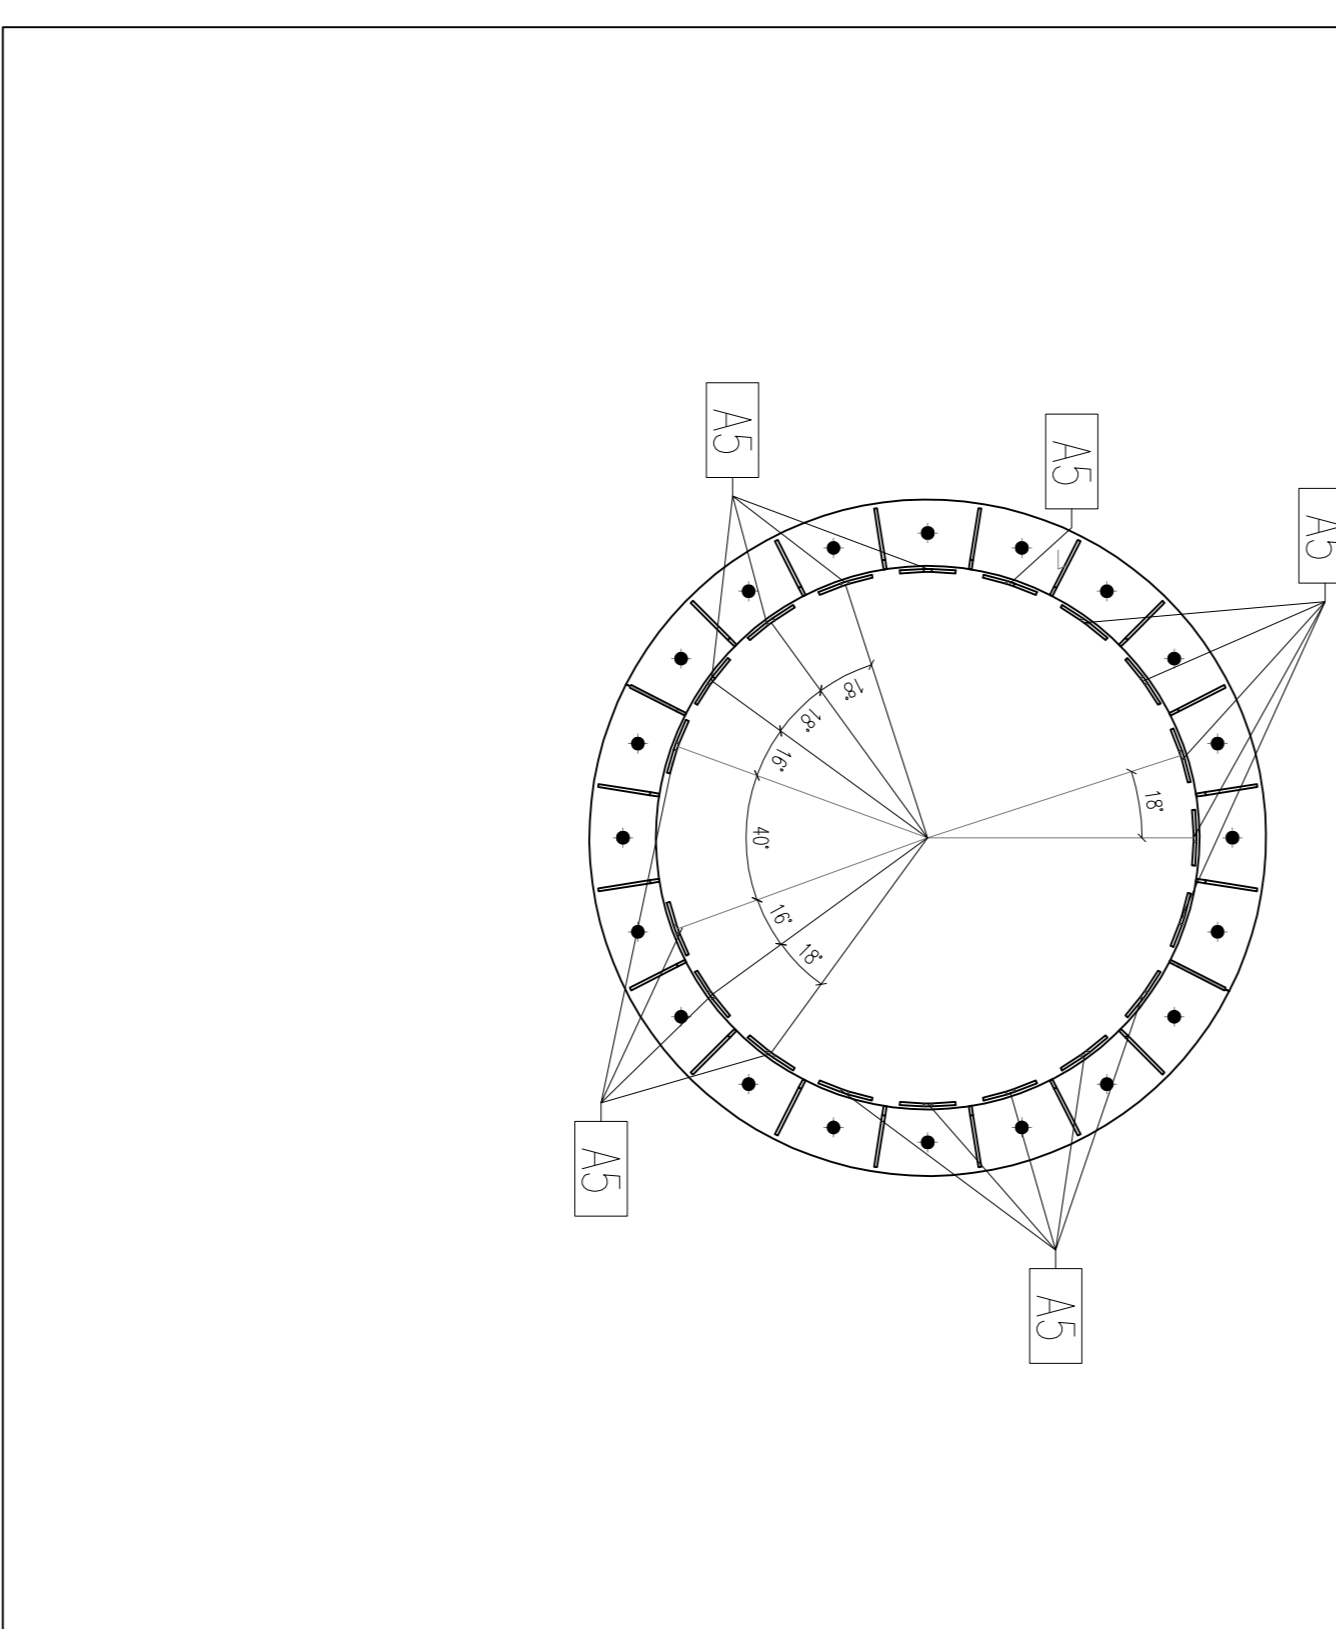

Simbologia Forature

BULONE	⊙	II	⊙	III	⊙	IV	⊙	V	⊙	VI	⊙	VII	⊙	VIII	⊙	IX	⊙	X	⊙	XI	⊙	XII	⊙
BULONE	M10	M12	M14	M16	M18	M20	M22	M24	M27	M30	M33	M36	M40	M45	M50	M55	M60	M65	M70	M75	M80	M85	M90
FORO	Ø11	Ø13	Ø15	Ø17	Ø19	Ø21	Ø24,5	Ø28,5	Ø31,5	Ø34,5	Ø37,5	Ø42	Ø47	Ø52	Ø57	Ø62	Ø67	Ø72	Ø77	Ø82	Ø87	Ø92	Ø97

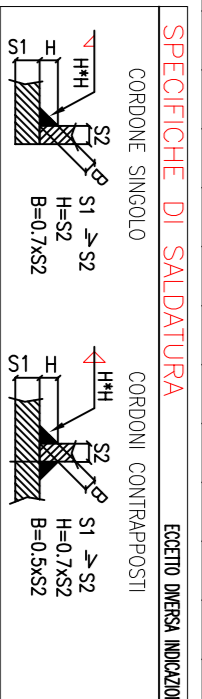

REV	DATA	DESCRIZIONE
01		RINFORZO
02		ELEMENTI DI RINFORZO
03		ECOPROGETTI
04		Fig. 7
05		15/07/2019
06		15/07/2019
